Z-gevel (entree as 1 )

Z-gevel (as 10 )

O-gevel (inrit as G )

NO-gevel (as E )

NW-gevel (as C )

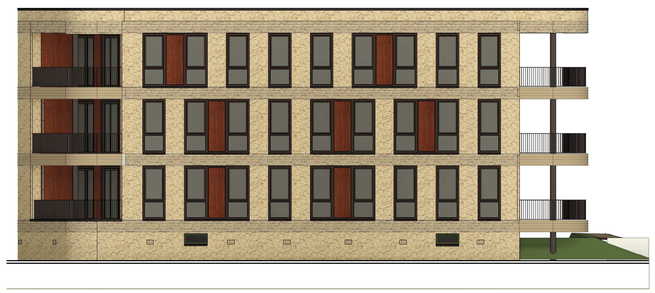

W-gevel ( as A )




TBEZA architecten & ingenieurs

Reigersborg Hoogkarspel ZUID V

type :gevels buiten
GO (m2) :
bouwnr :
datum :16-11-2021
schaal :1:100

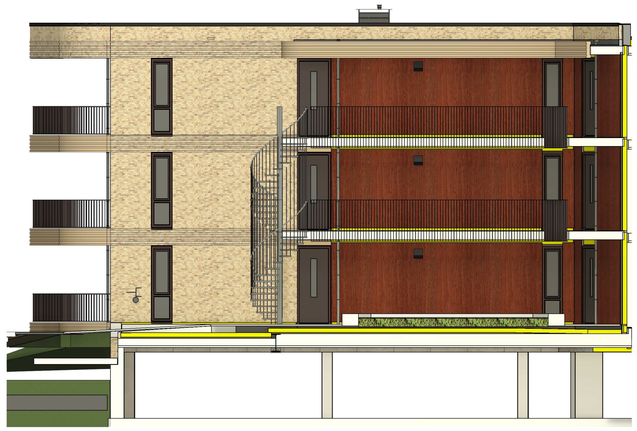

aanzicht as B

aanzicht as D

aanzicht as H kleur

aanzicht as F

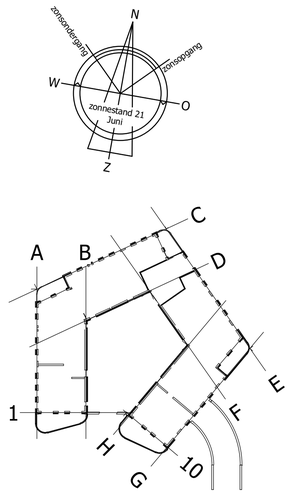


TBEZA architecten & ingenieurs

Reigersborg Hoogkarspel ZUID V

datum :16-11-2021
schaal :1:100

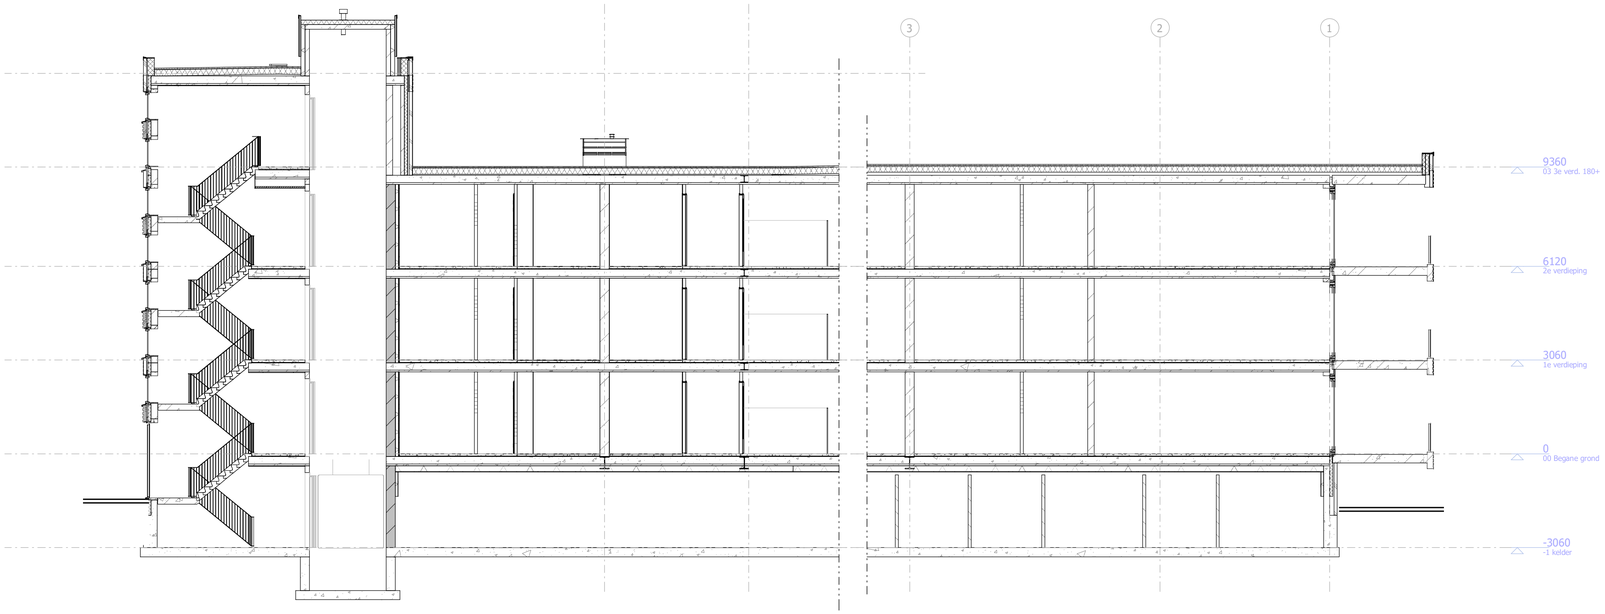


doorsnede E

doorsnede A

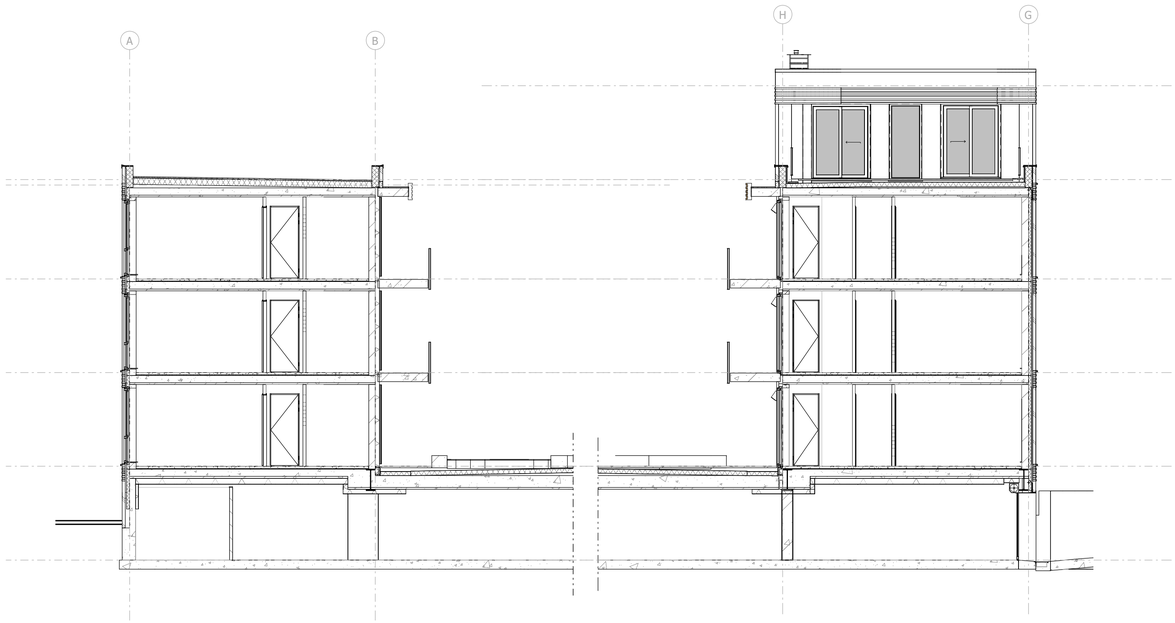


doorsnede B

doorsnede G

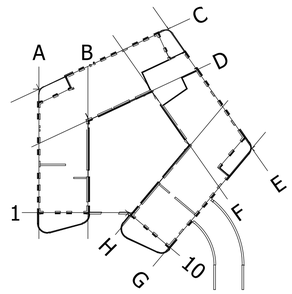


TBEZA architecten & ingenieurs

Reigersborg Hoogkarspel ZUID V

datum :16-11-2021
schaal :1:100